
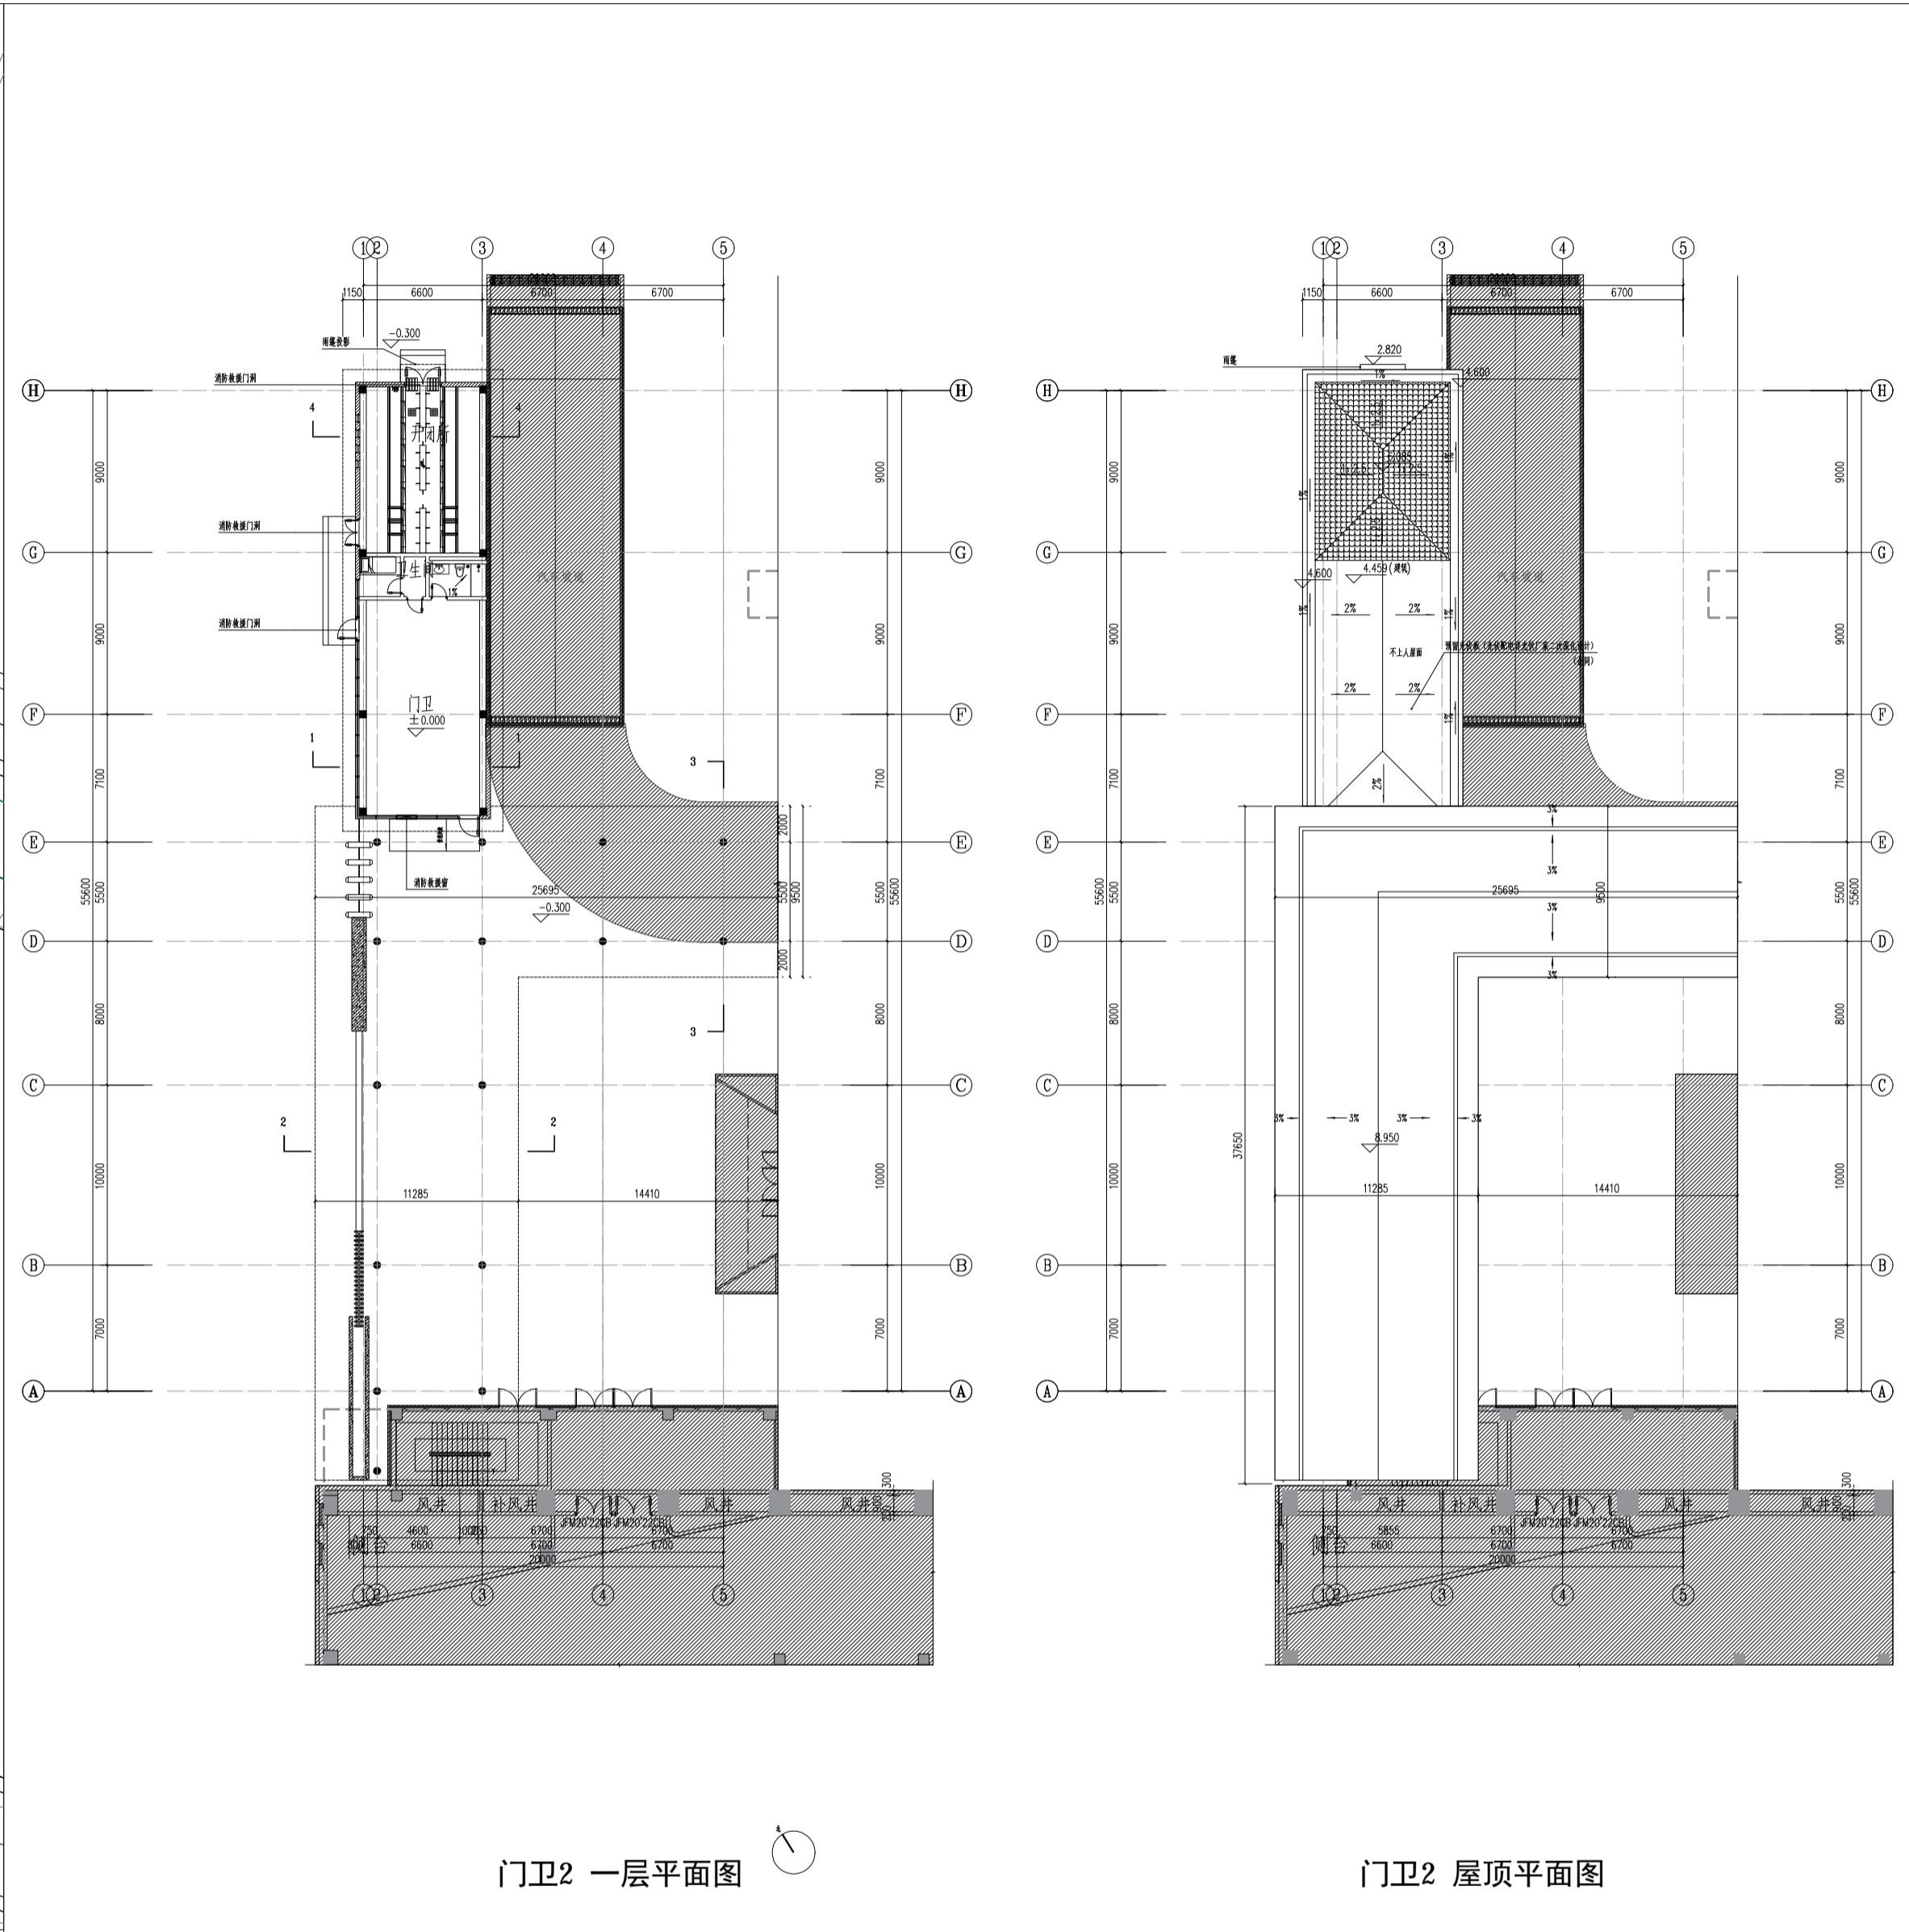


# 建设工程规划批后公告

第1页, 共1页

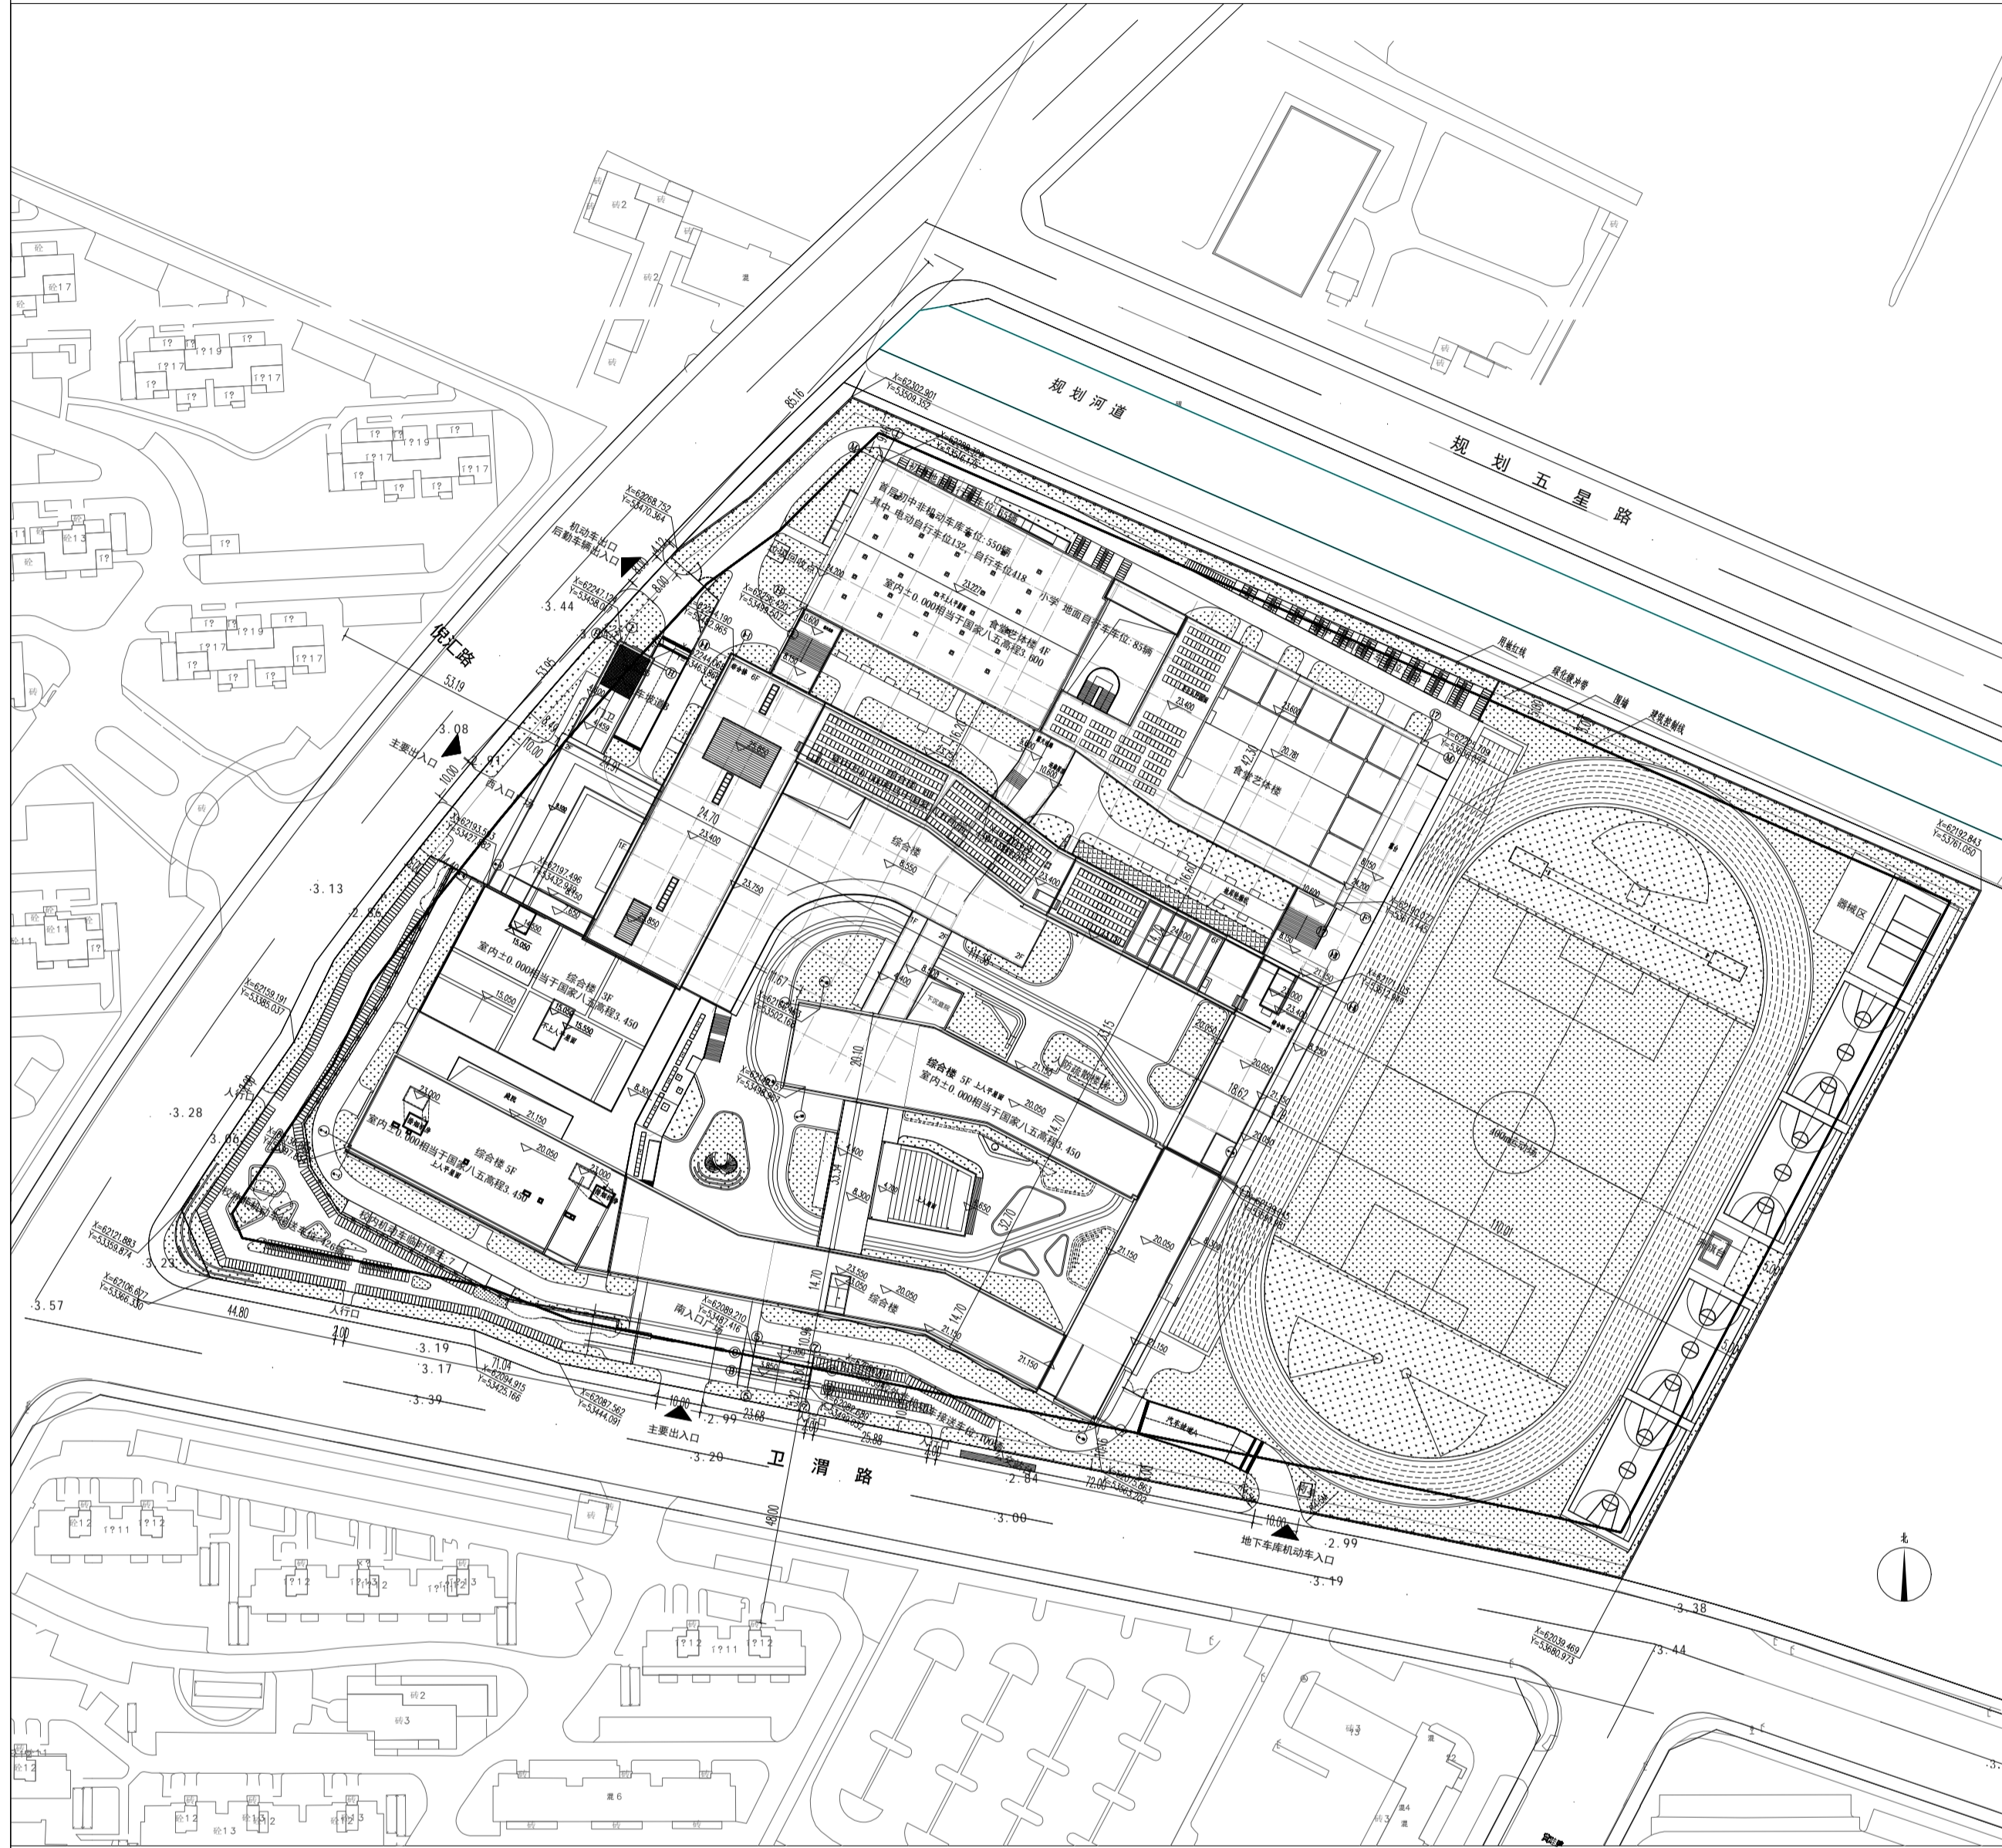

工程名称:  
SXDK20220005地块(苏相实验学校)

建设地点:  
苏州市倪汇路东、五星路西、卫渭路北, 沿塘河路南

建设单位:  
苏州工业园区苏相合作区社会事业局

工程概况:  
本次规划批准内容为 SXDK20220005地块(苏相实验学校)项目规划变更。  
因门卫2内开闭所深化设计, 主要变更内容调整如下:

- 1、修改门卫2局部平屋面为坡屋顶, 屋面整体增设外檐沟, 立面造型、建筑高度相应变化。
- 2、室内外高差由150mm改为300mm, 修改后±0.000相当于八五国家高程3.60米。
- 3、立面门窗洞口大小、窗户划分及开启扇相应调整。

规划批准日期: 2024年04月22日  
建设工程规划许可证号: 建字第320599202300252号  
网上公告网址:  
<http://www.sipac.gov.cn/sxhzq/index.shtml>

公告时间: 2024年04月25日-2024年05月09日

