



建设工程规划许可批后公告

总平面图

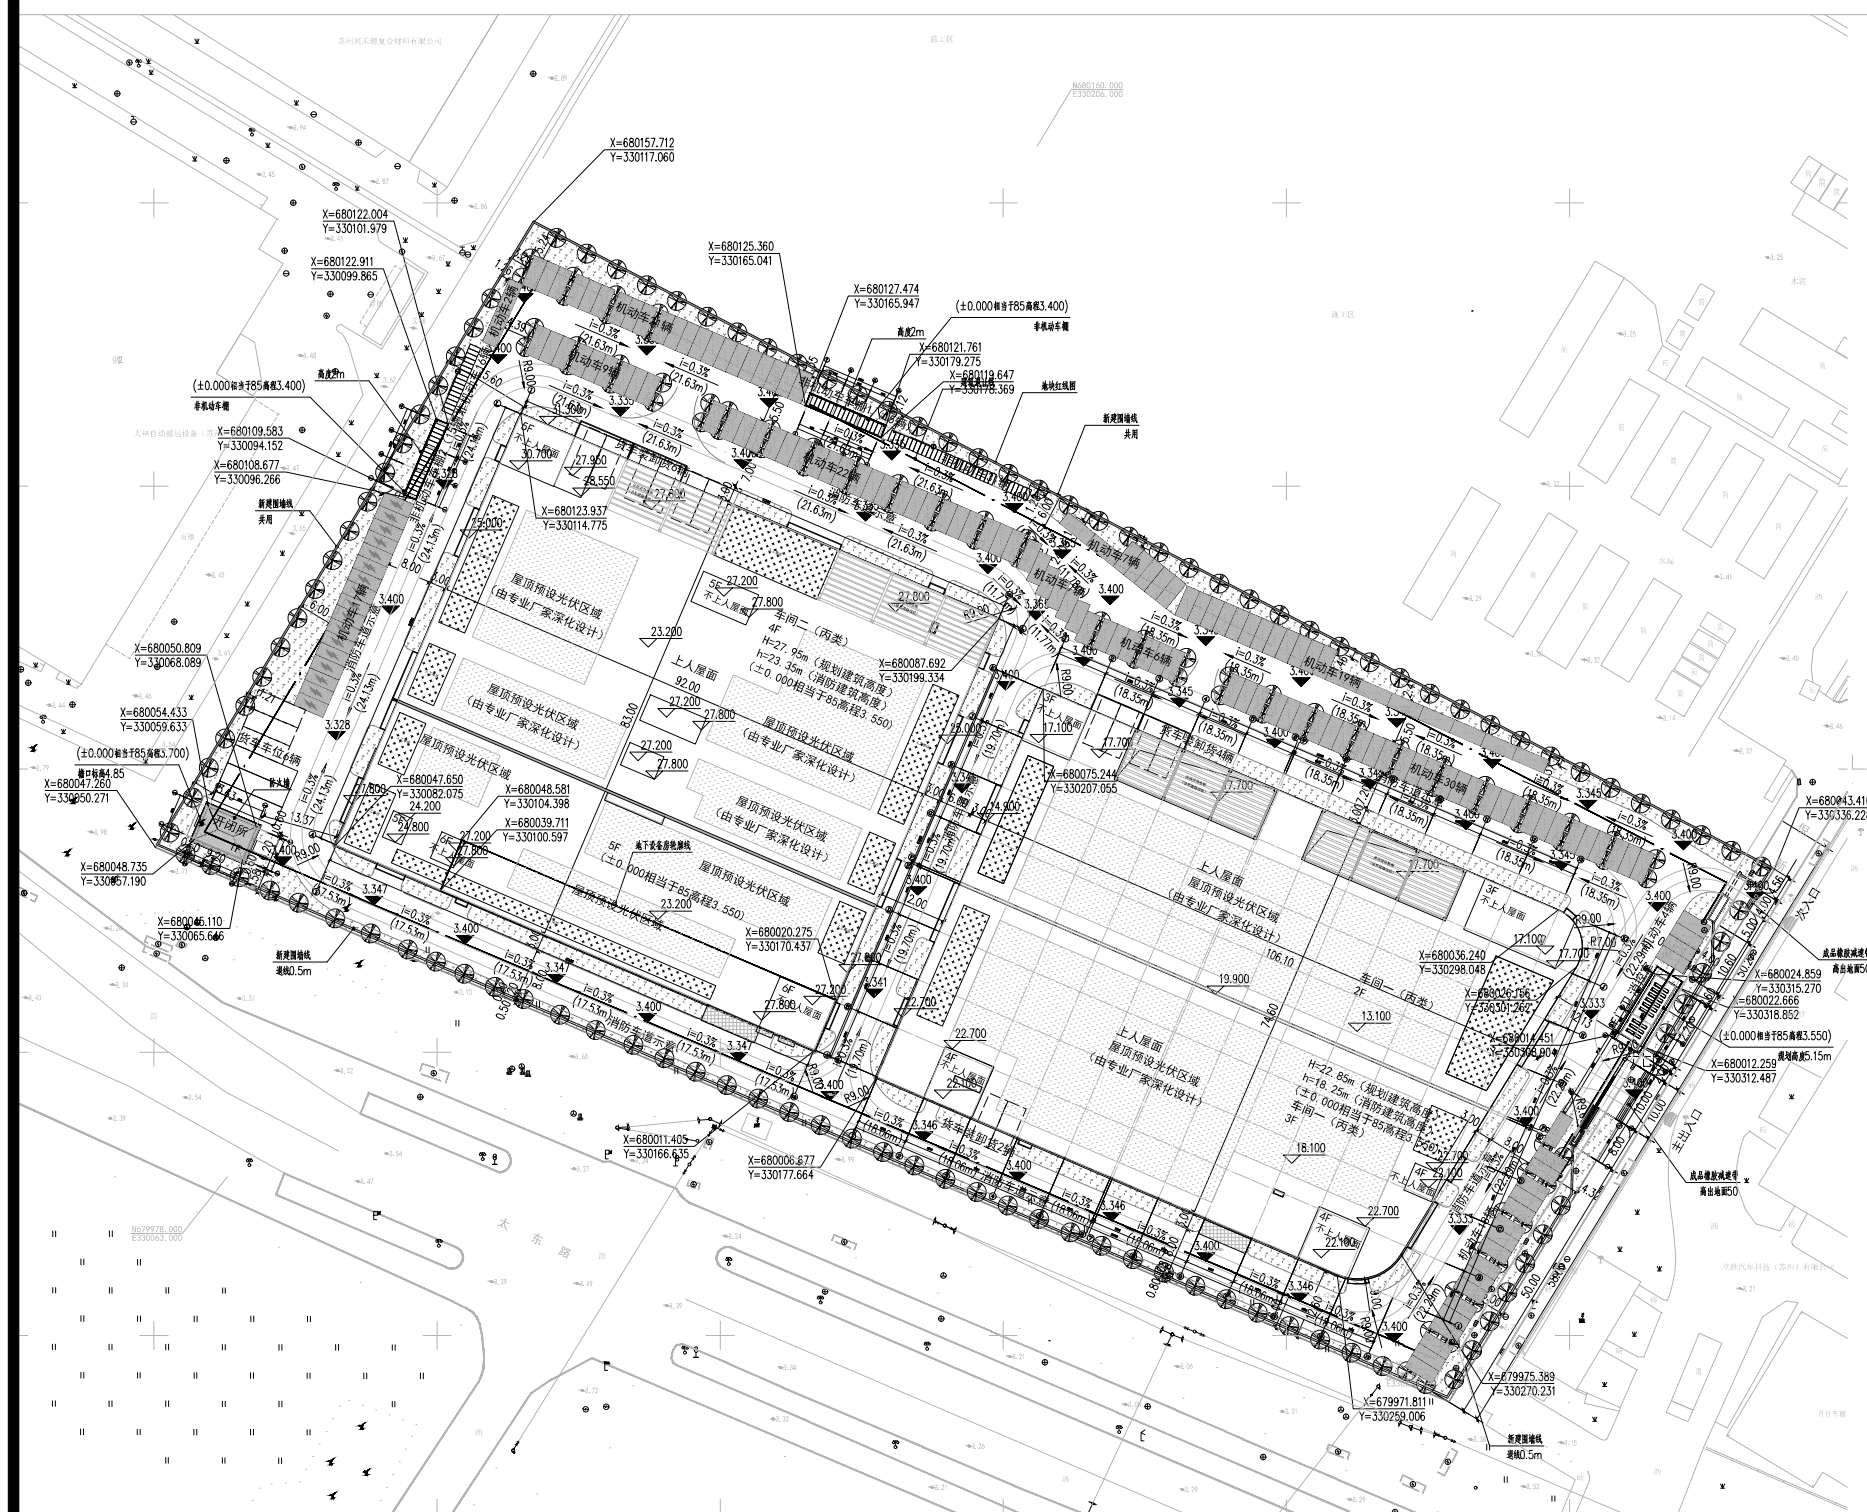

01车间一

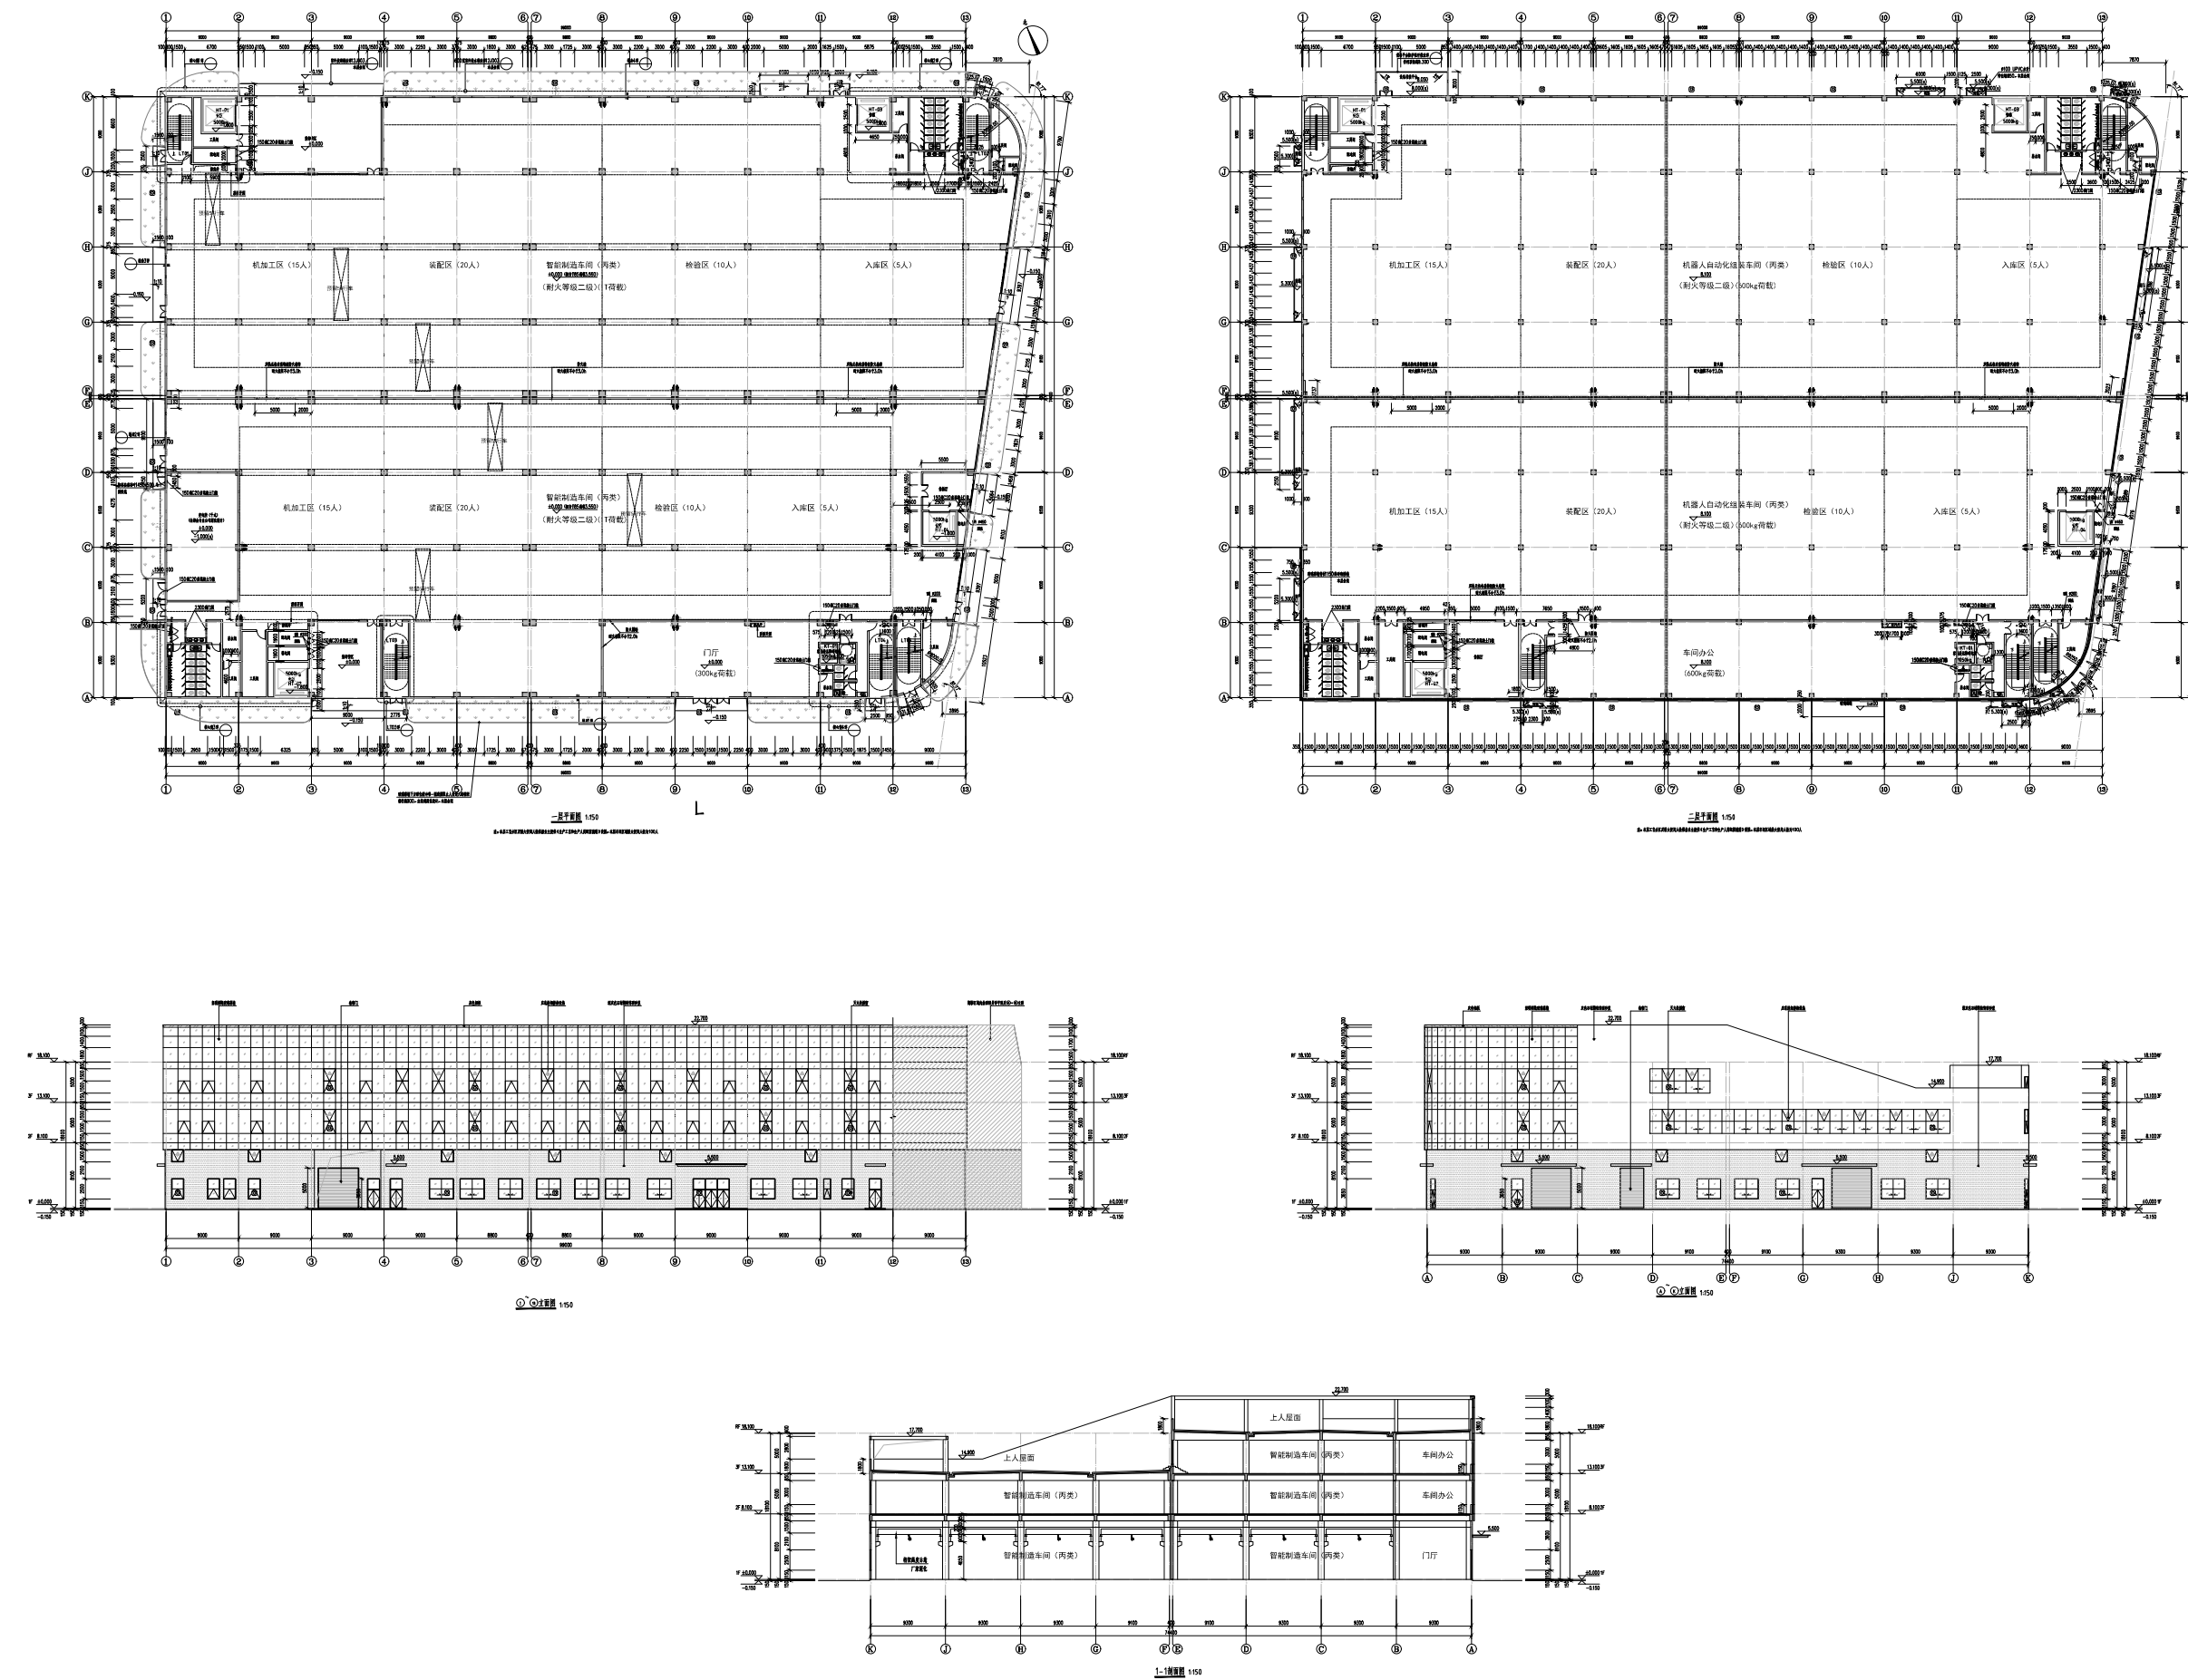

项目名称: SXDK20240002 地块

建设地点:
漕湖街道太东路以北、永昌路东

建设单位:
博远(苏州)新能源汽车部件有限公司

本期申报项目概况:
01 车间一、02 车间二、03 门卫、消控室、04 开闭所
05 非机动车棚1、06 非机动车棚2


建设指标

总建筑面积:	53977.17m ²
计容建筑面积:	68008.69m ²
不计容面积:	701.51m ²
最大建筑层数:	五层
最大规划高度:	27.95m

建筑工程规划许可证号码:
建字第3205002024GG0204430号

网上公示网址:
<http://www.sipac.gov.cn/sxhqz/index.shtml>

02车间二

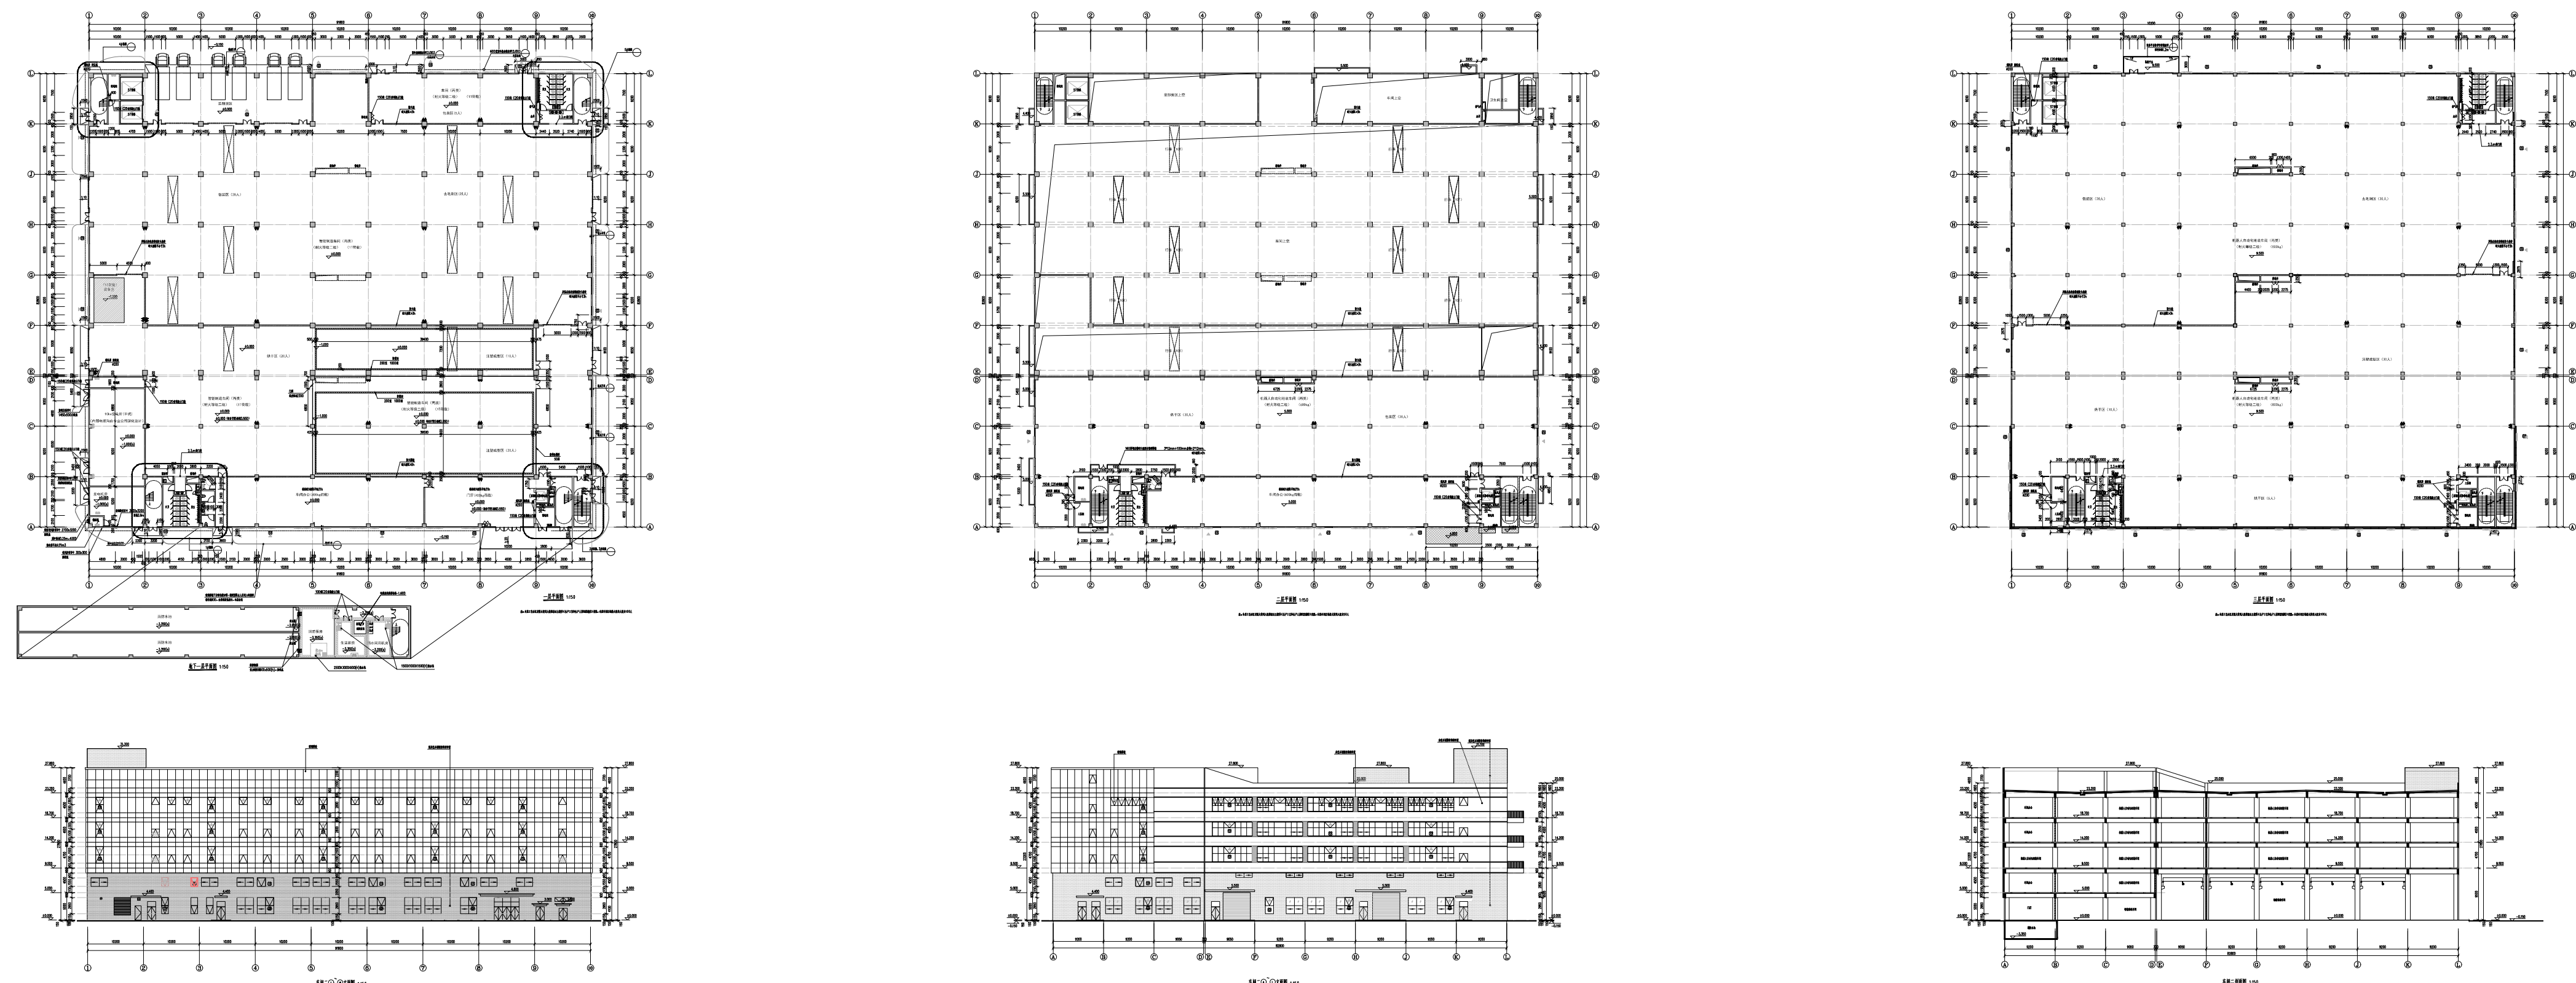

规划批准时间: 2024年5月09日
公告开始时间: 2024年5月10日