



# 建设工程规划批后公告

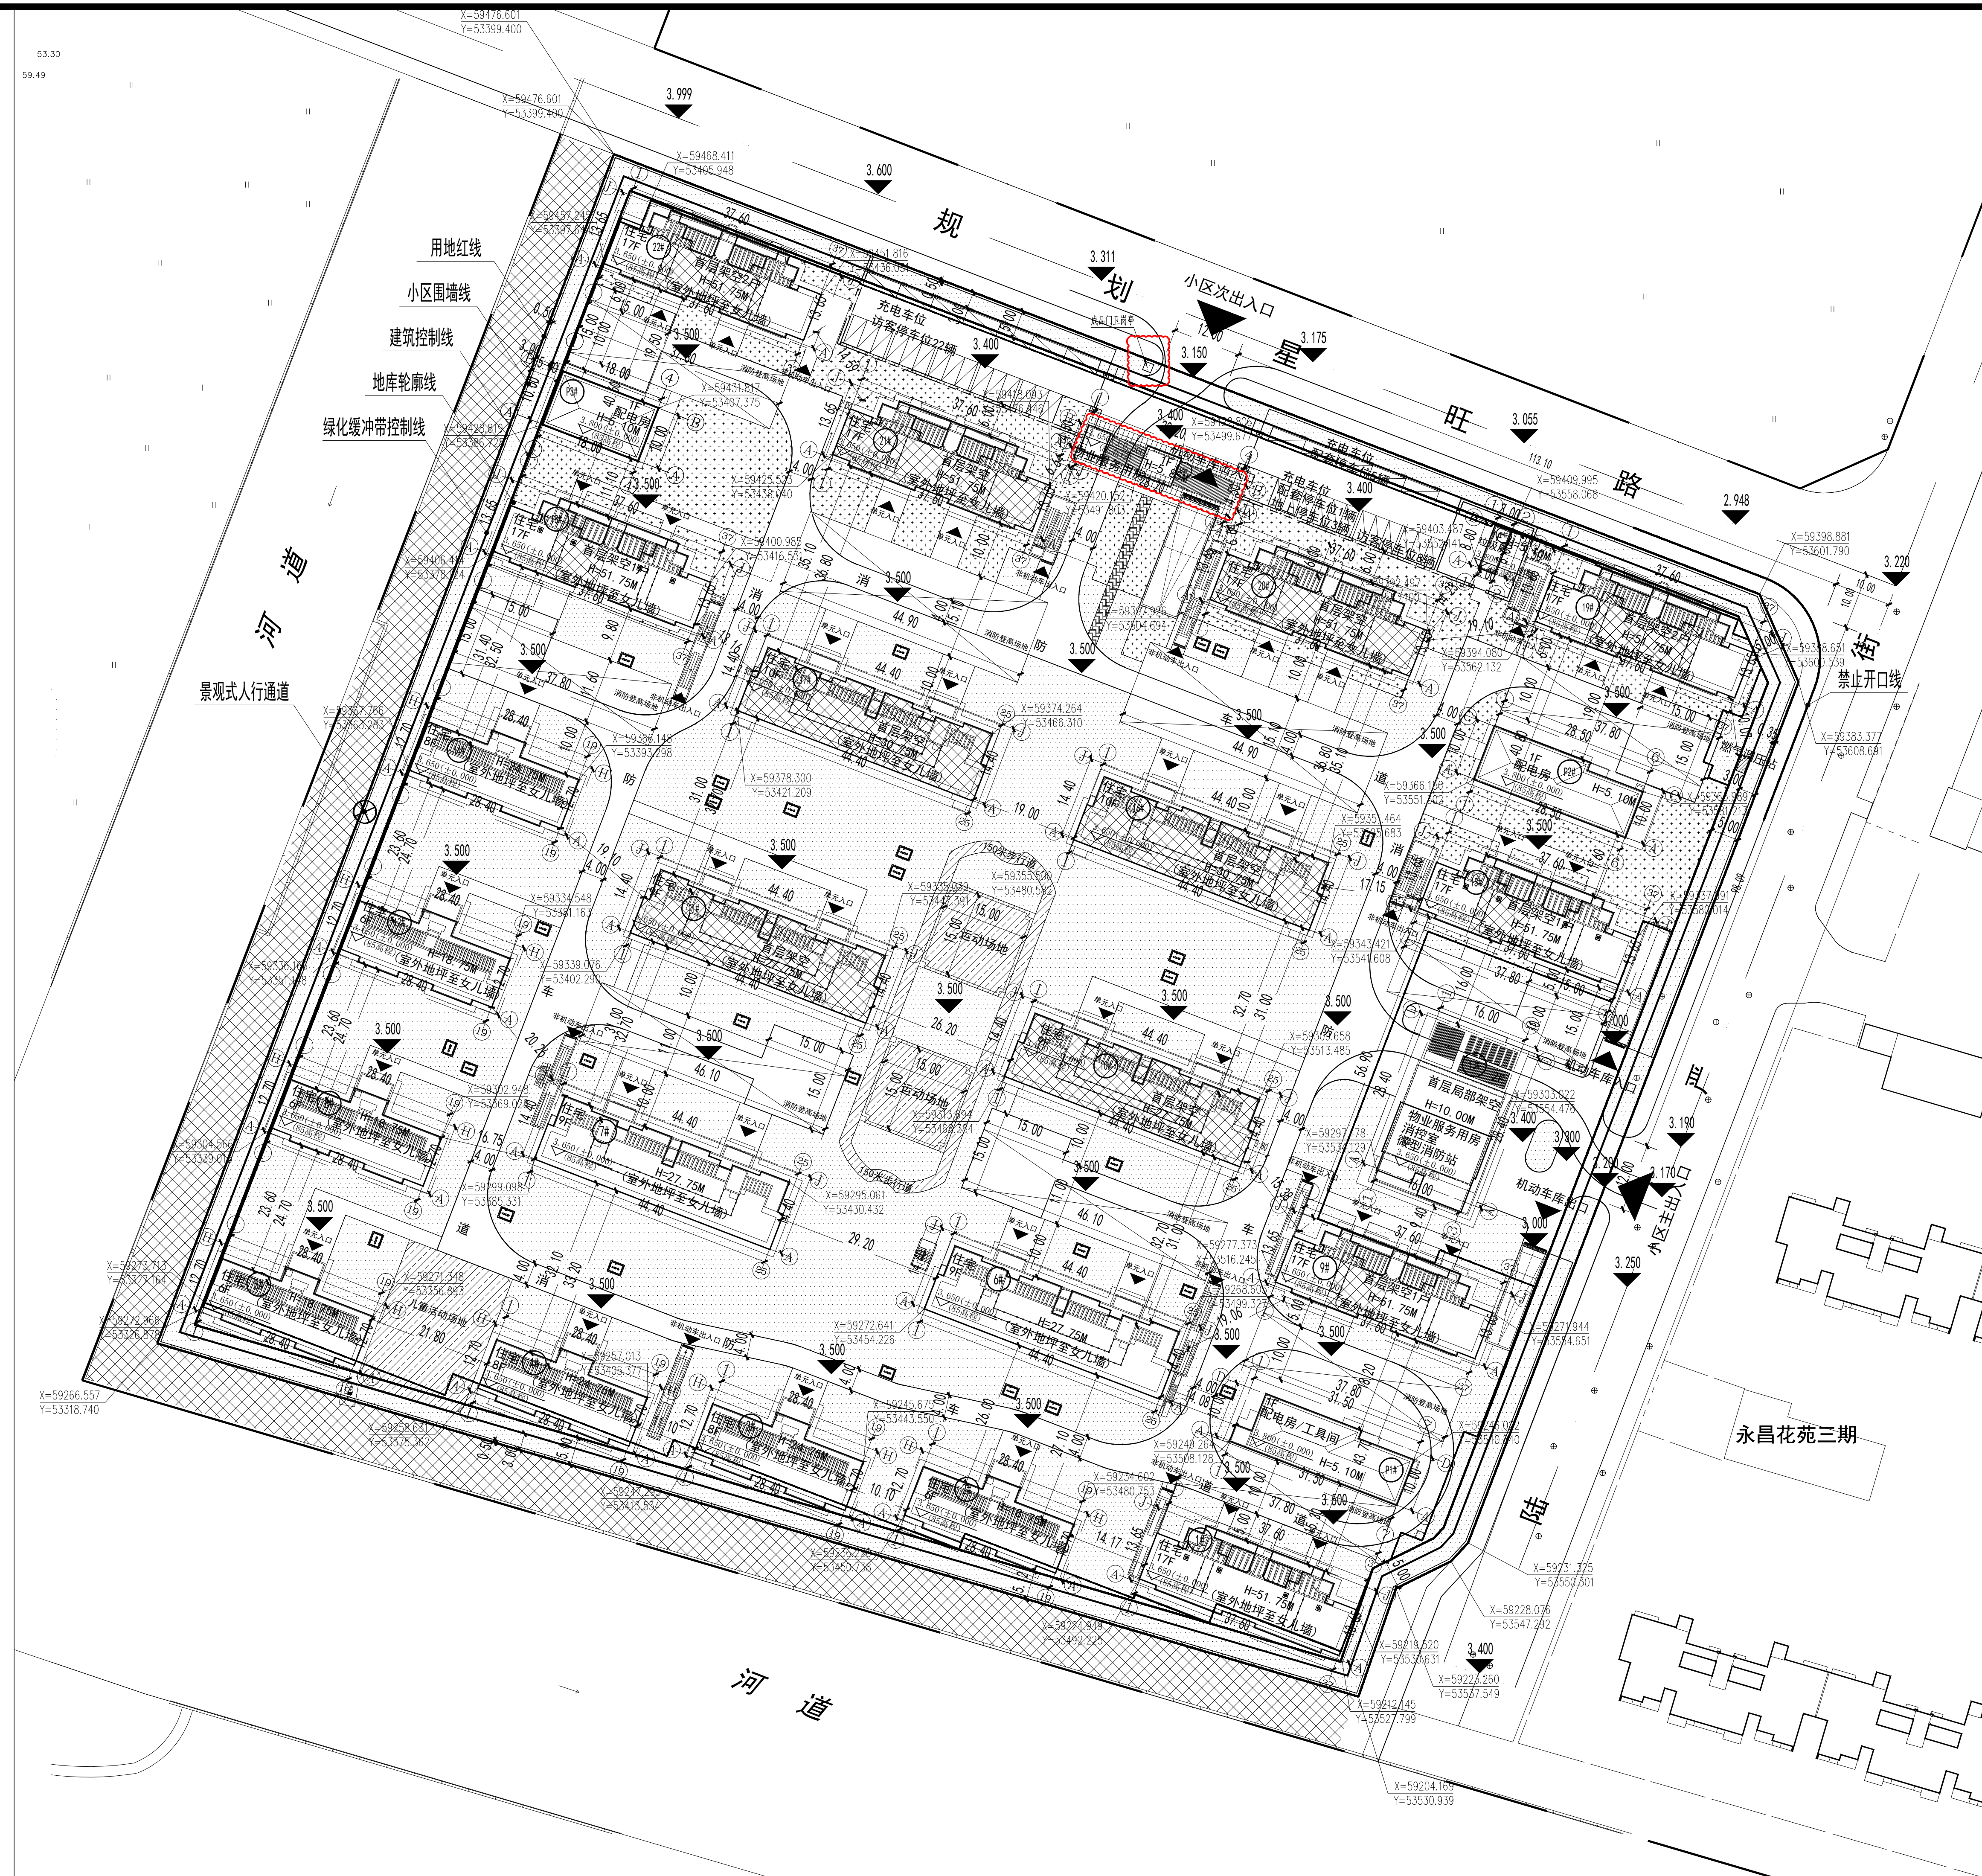

总平面图

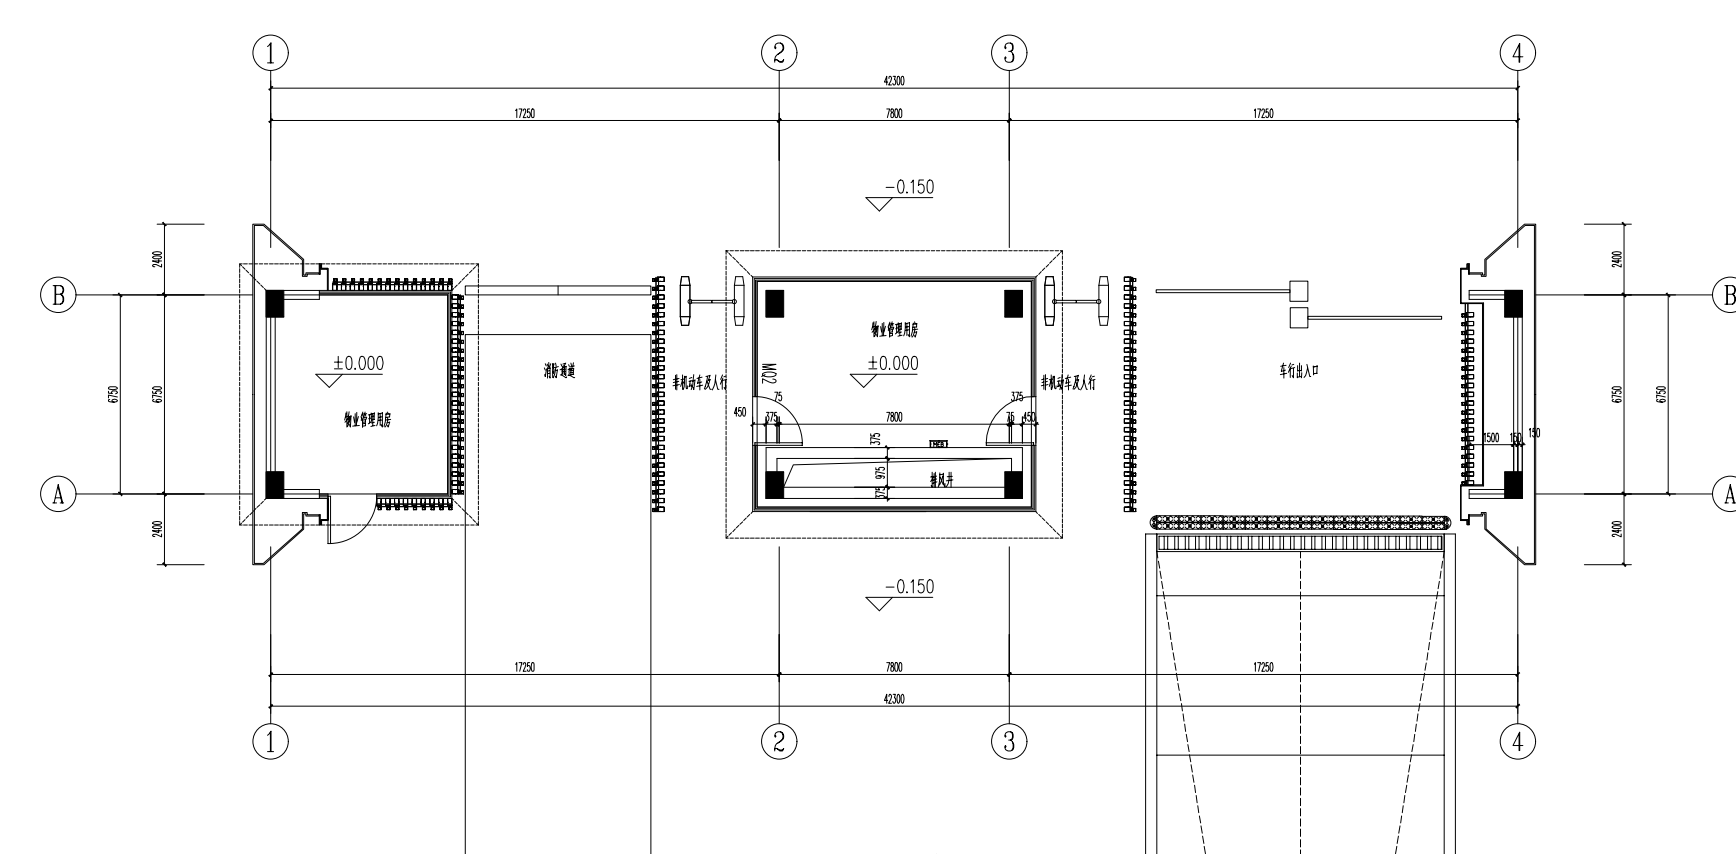

P5#楼一层平面图

工程名称: SXDK20210014地块项目

建设地点: 项目位于漕湖街道陆严街西、星旺路南

建设单位: 苏州漕湖永润地产置业有限公司

本次规划申报内容为SXDK20210014地块项目规划变更;  
主要内容为: P5#楼改为物业服务用房; 地块北侧出入口增加成品门卫岗亭。

网上公告网址:

<http://www.sipac.gov.cn/sxhq/index.shtml>

规划批准日期: 2024年05月27日

建设工程规划许可证号: 建字第320599202200285号

公告时间: 2024年05月28日 - 2024年06月11日